

# Plan d'aménagement

## Vocations


- Artisanat
- Tertiaire
- Industrie
- Tertiaire / industrie

## Aménagements paysagers

- Bande tampon
- Bassin de rétention
- Haies préservées obligatoirement
- Haies préservées en fonction de l'aménagement du lot

## Desserte

- Chaussée (6 m) et parking
- Noue (2 à 3 m)
- Trottoir (1,40 m)
- Voie douce (3 m)

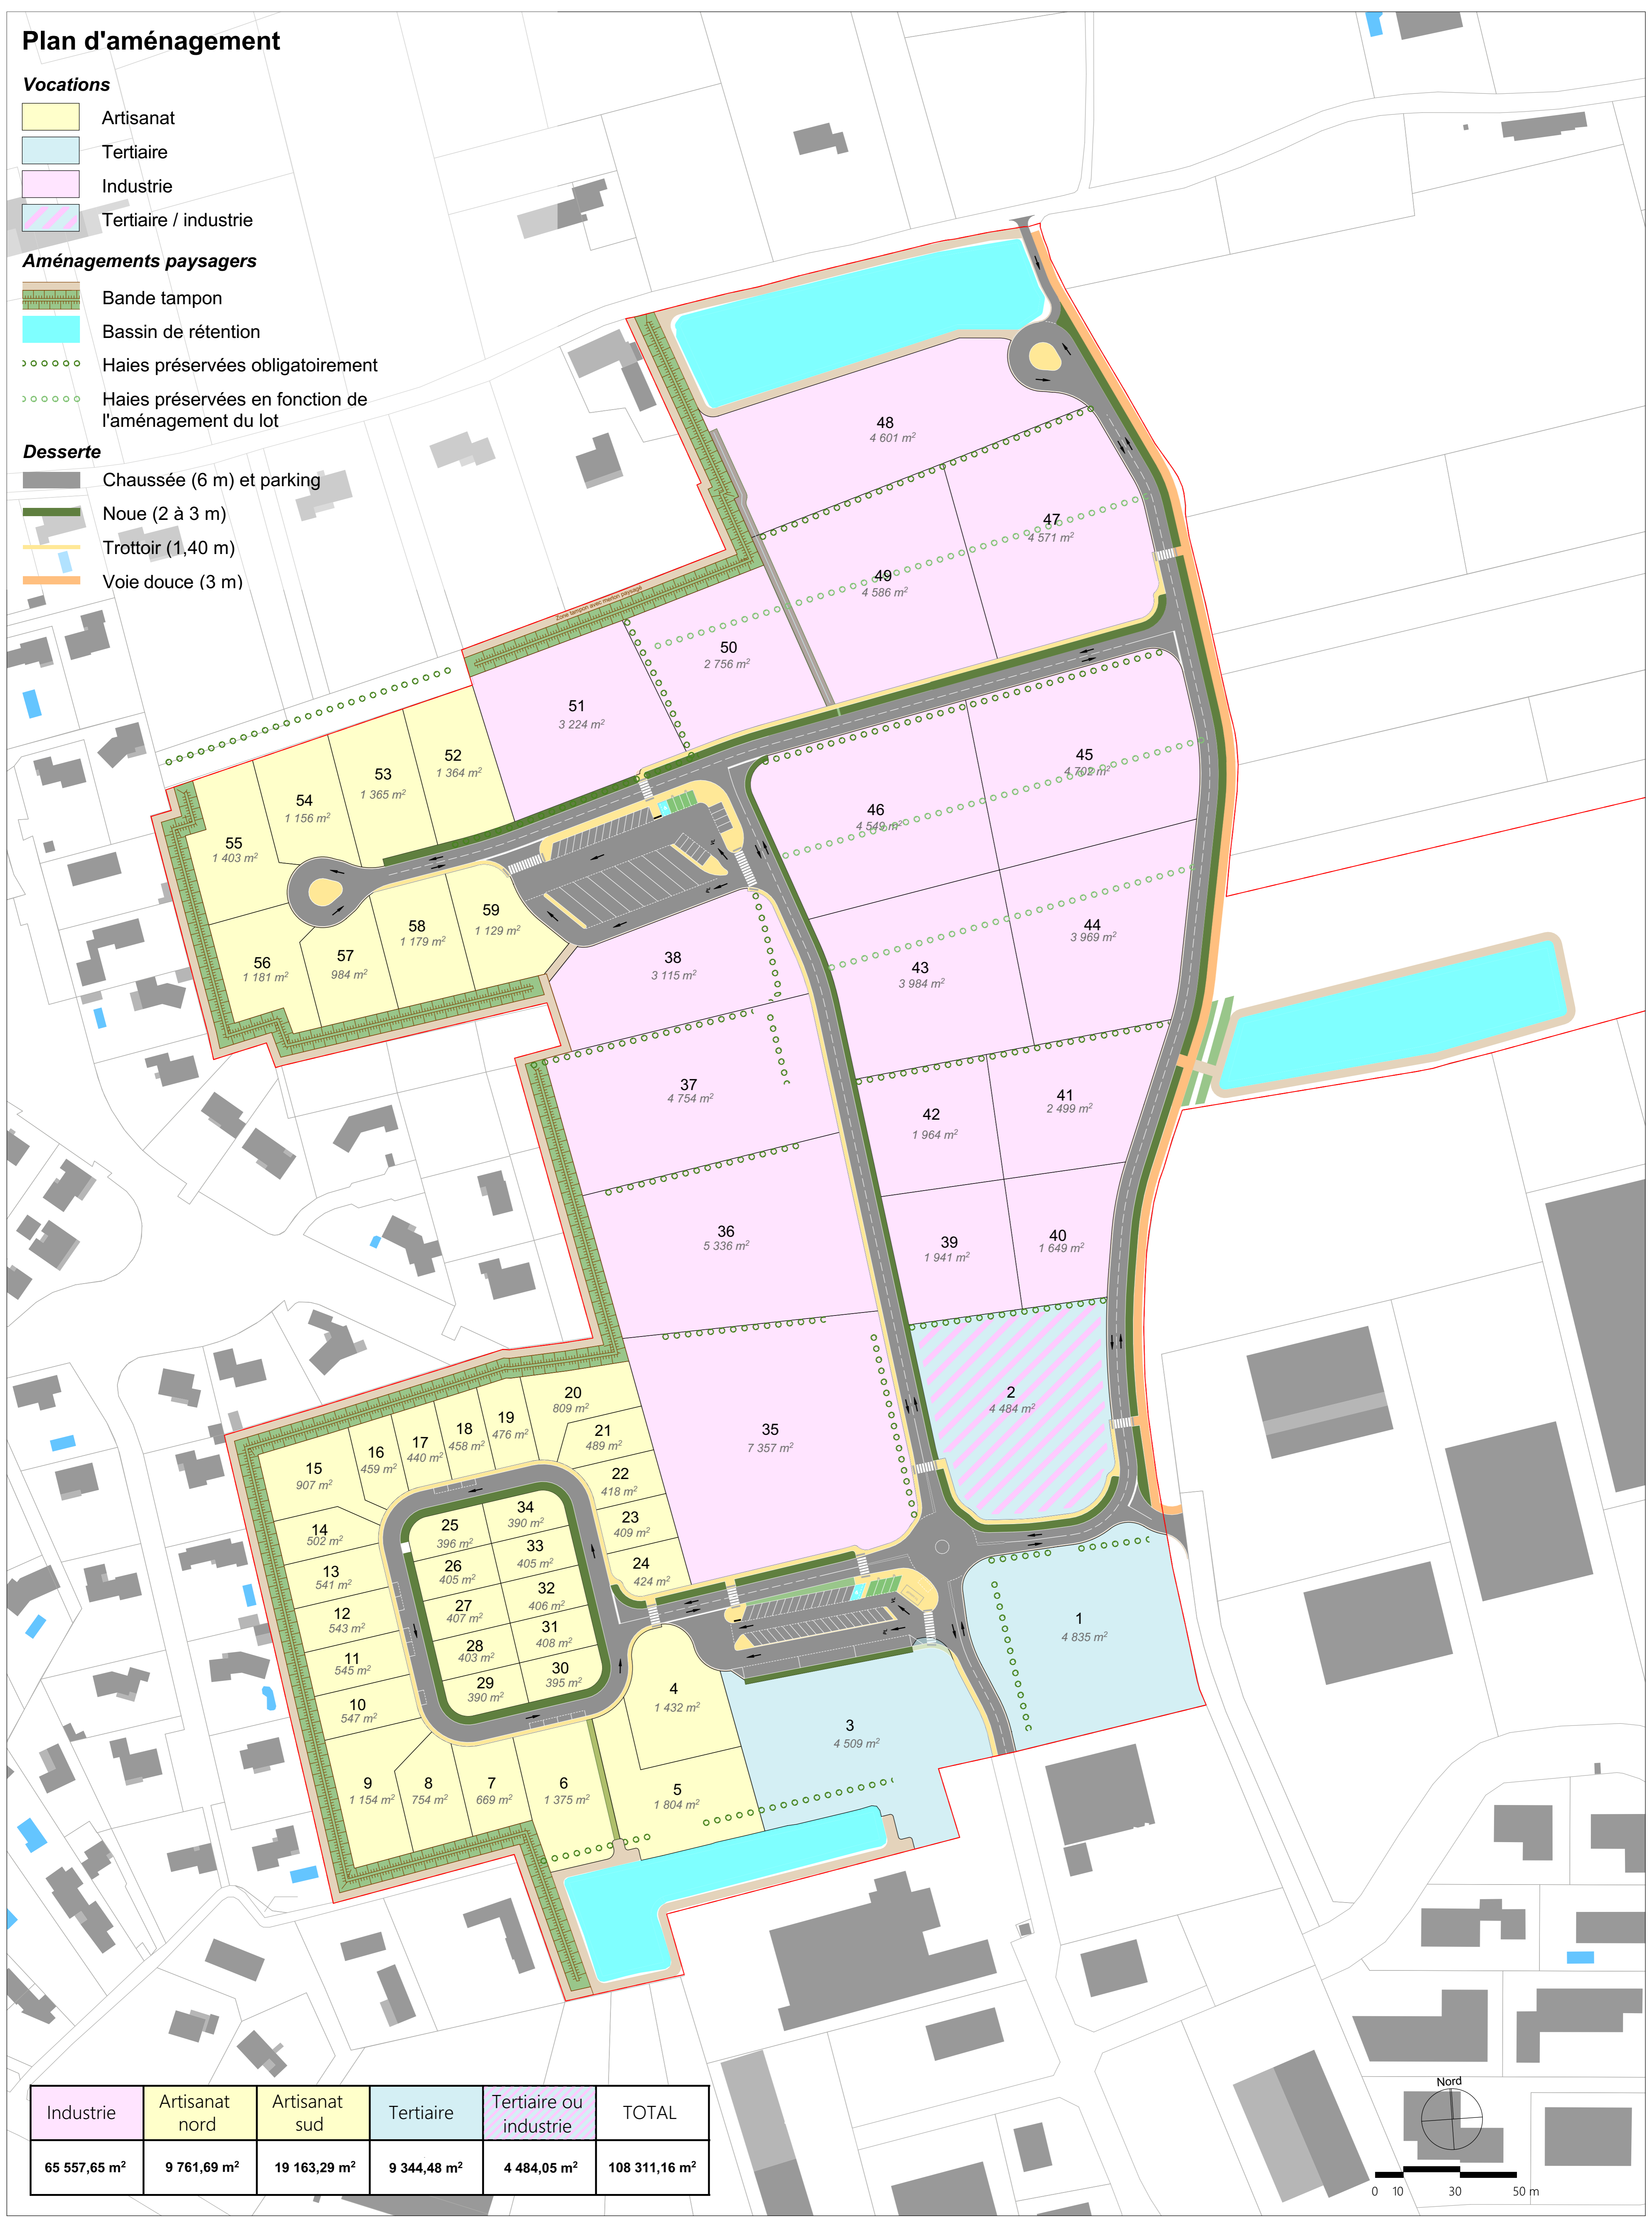

| Industrie                | Artisanat nord          | Artisanat sud            | Tertiaire               | Tertiaire ou industrie  | TOTAL                     |
|--------------------------|-------------------------|--------------------------|-------------------------|-------------------------|---------------------------|
| 65 557,65 m <sup>2</sup> | 9 761,69 m <sup>2</sup> | 19 163,29 m <sup>2</sup> | 9 344,48 m <sup>2</sup> | 4 484,05 m <sup>2</sup> | 108 311,16 m <sup>2</sup> |

